


HATAY FAHURA ÖZEL OKUL PROJESİ

Ek-4

Proje Alanı: 7719 m²
Toplam İnşaat Alanı (Bodrum Dahil): 9269 m²
Emsal: 1 (Emsalin Tamamı Kullanılmıştır.)







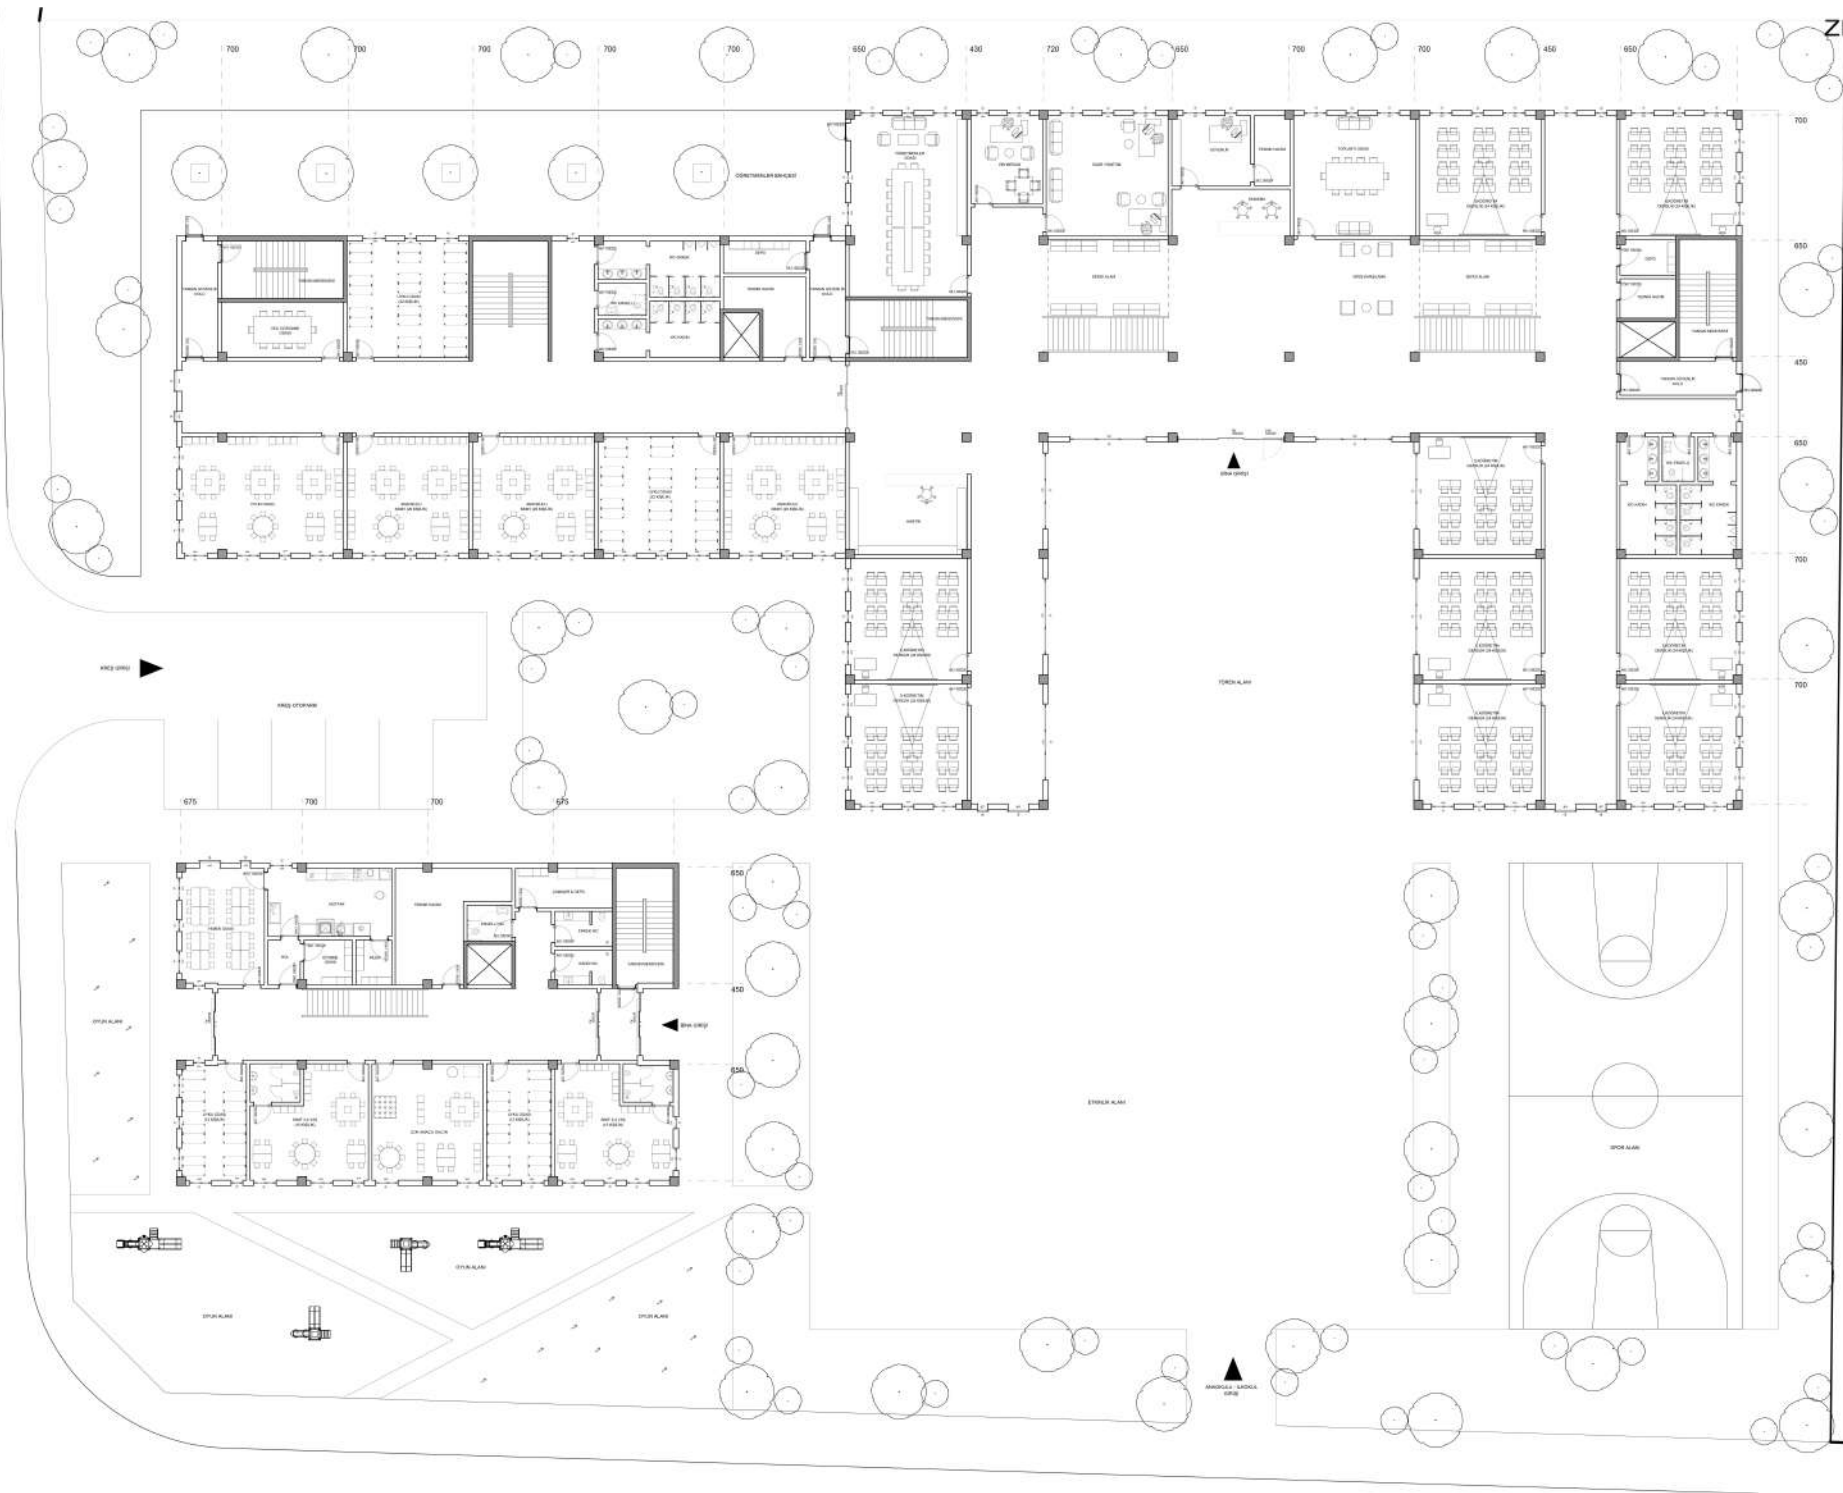

Ölçek: 1/100



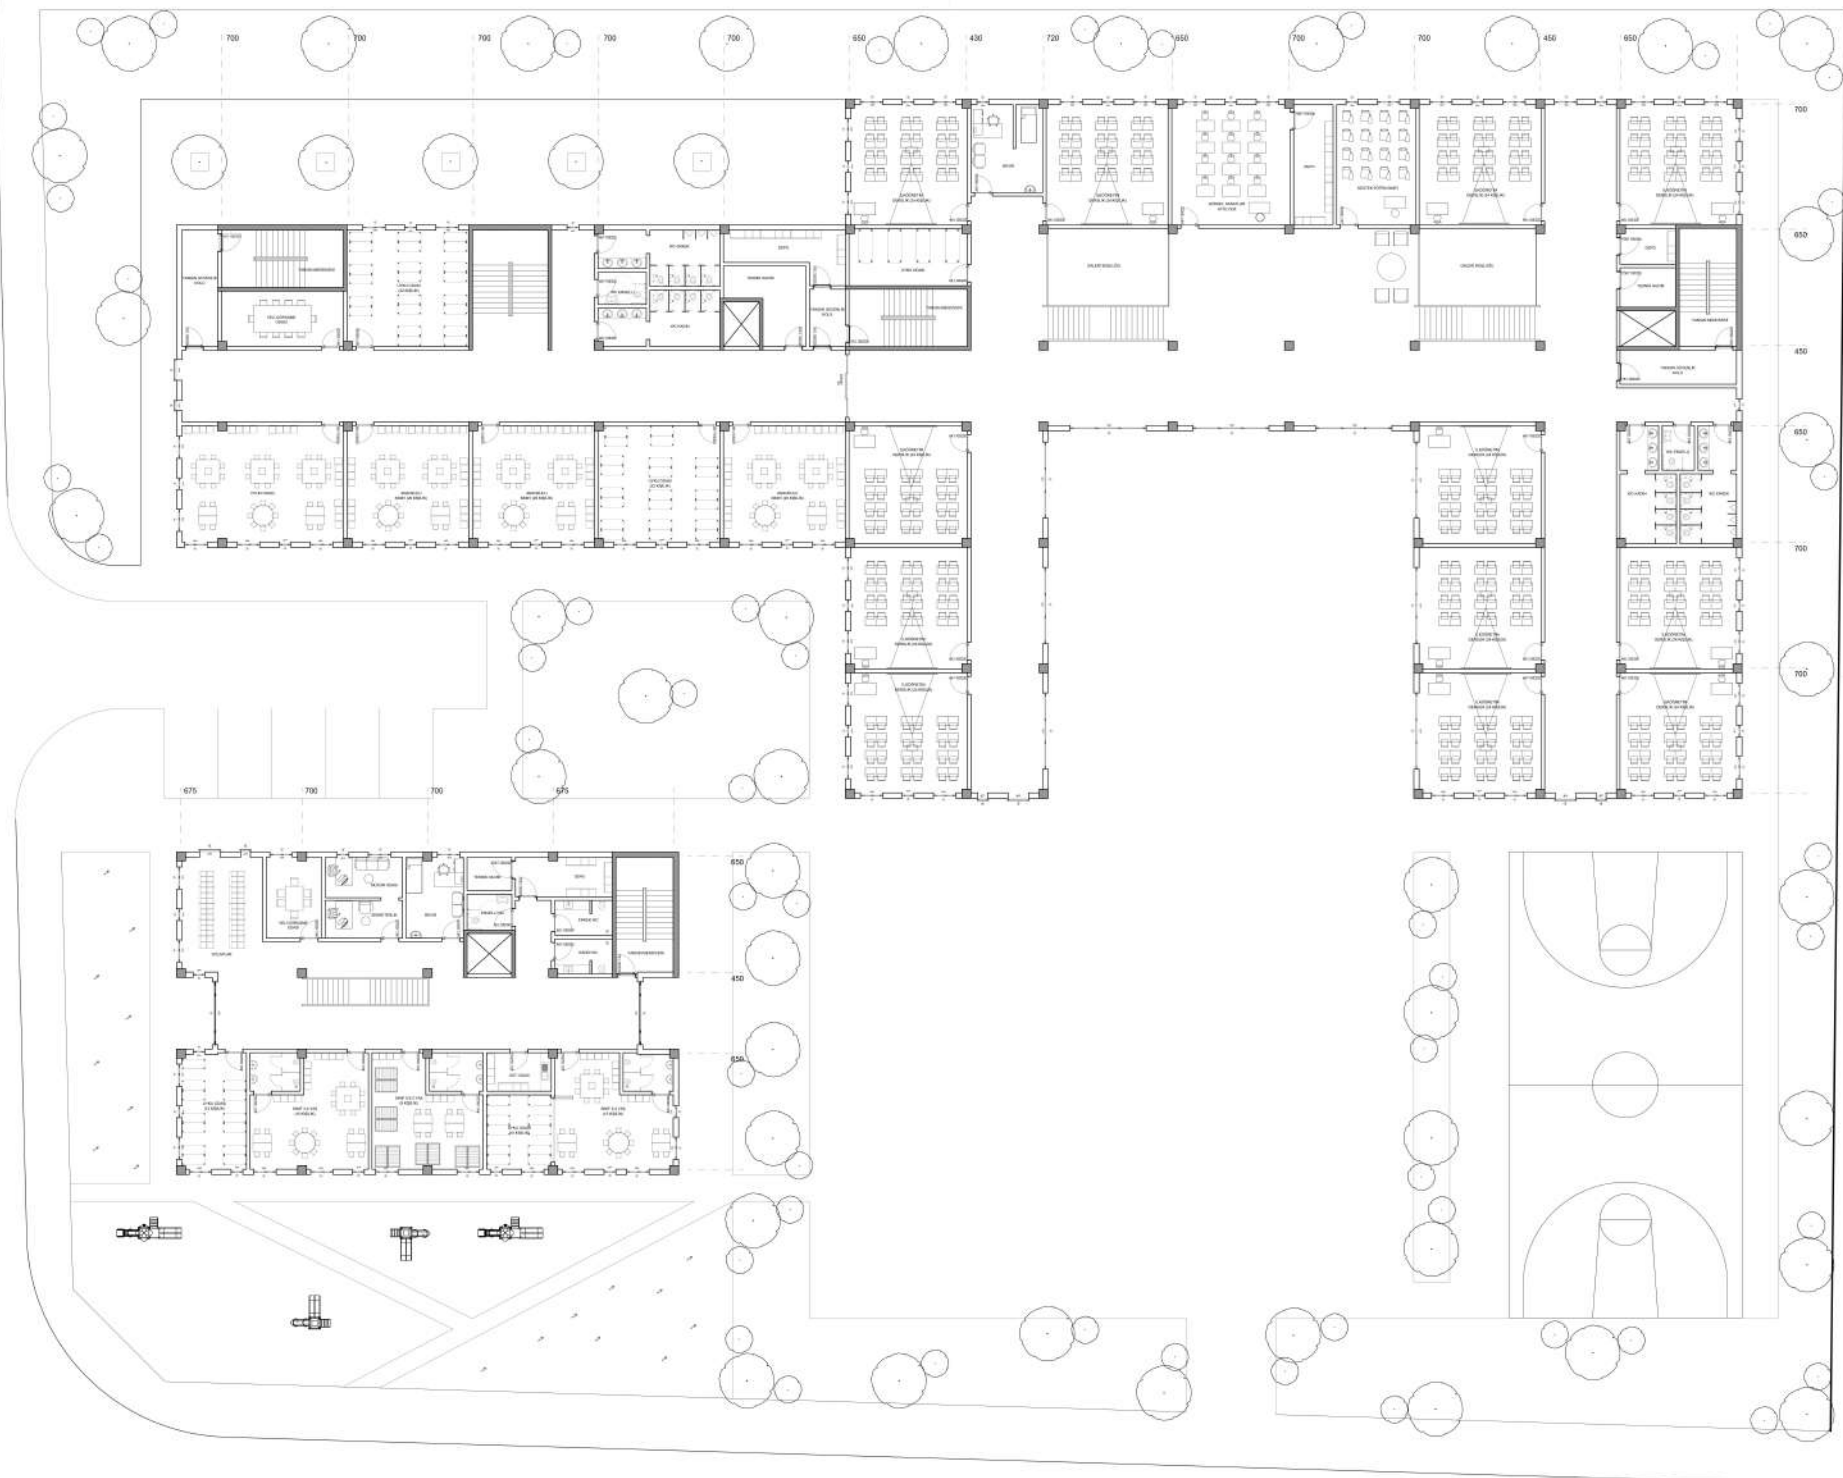

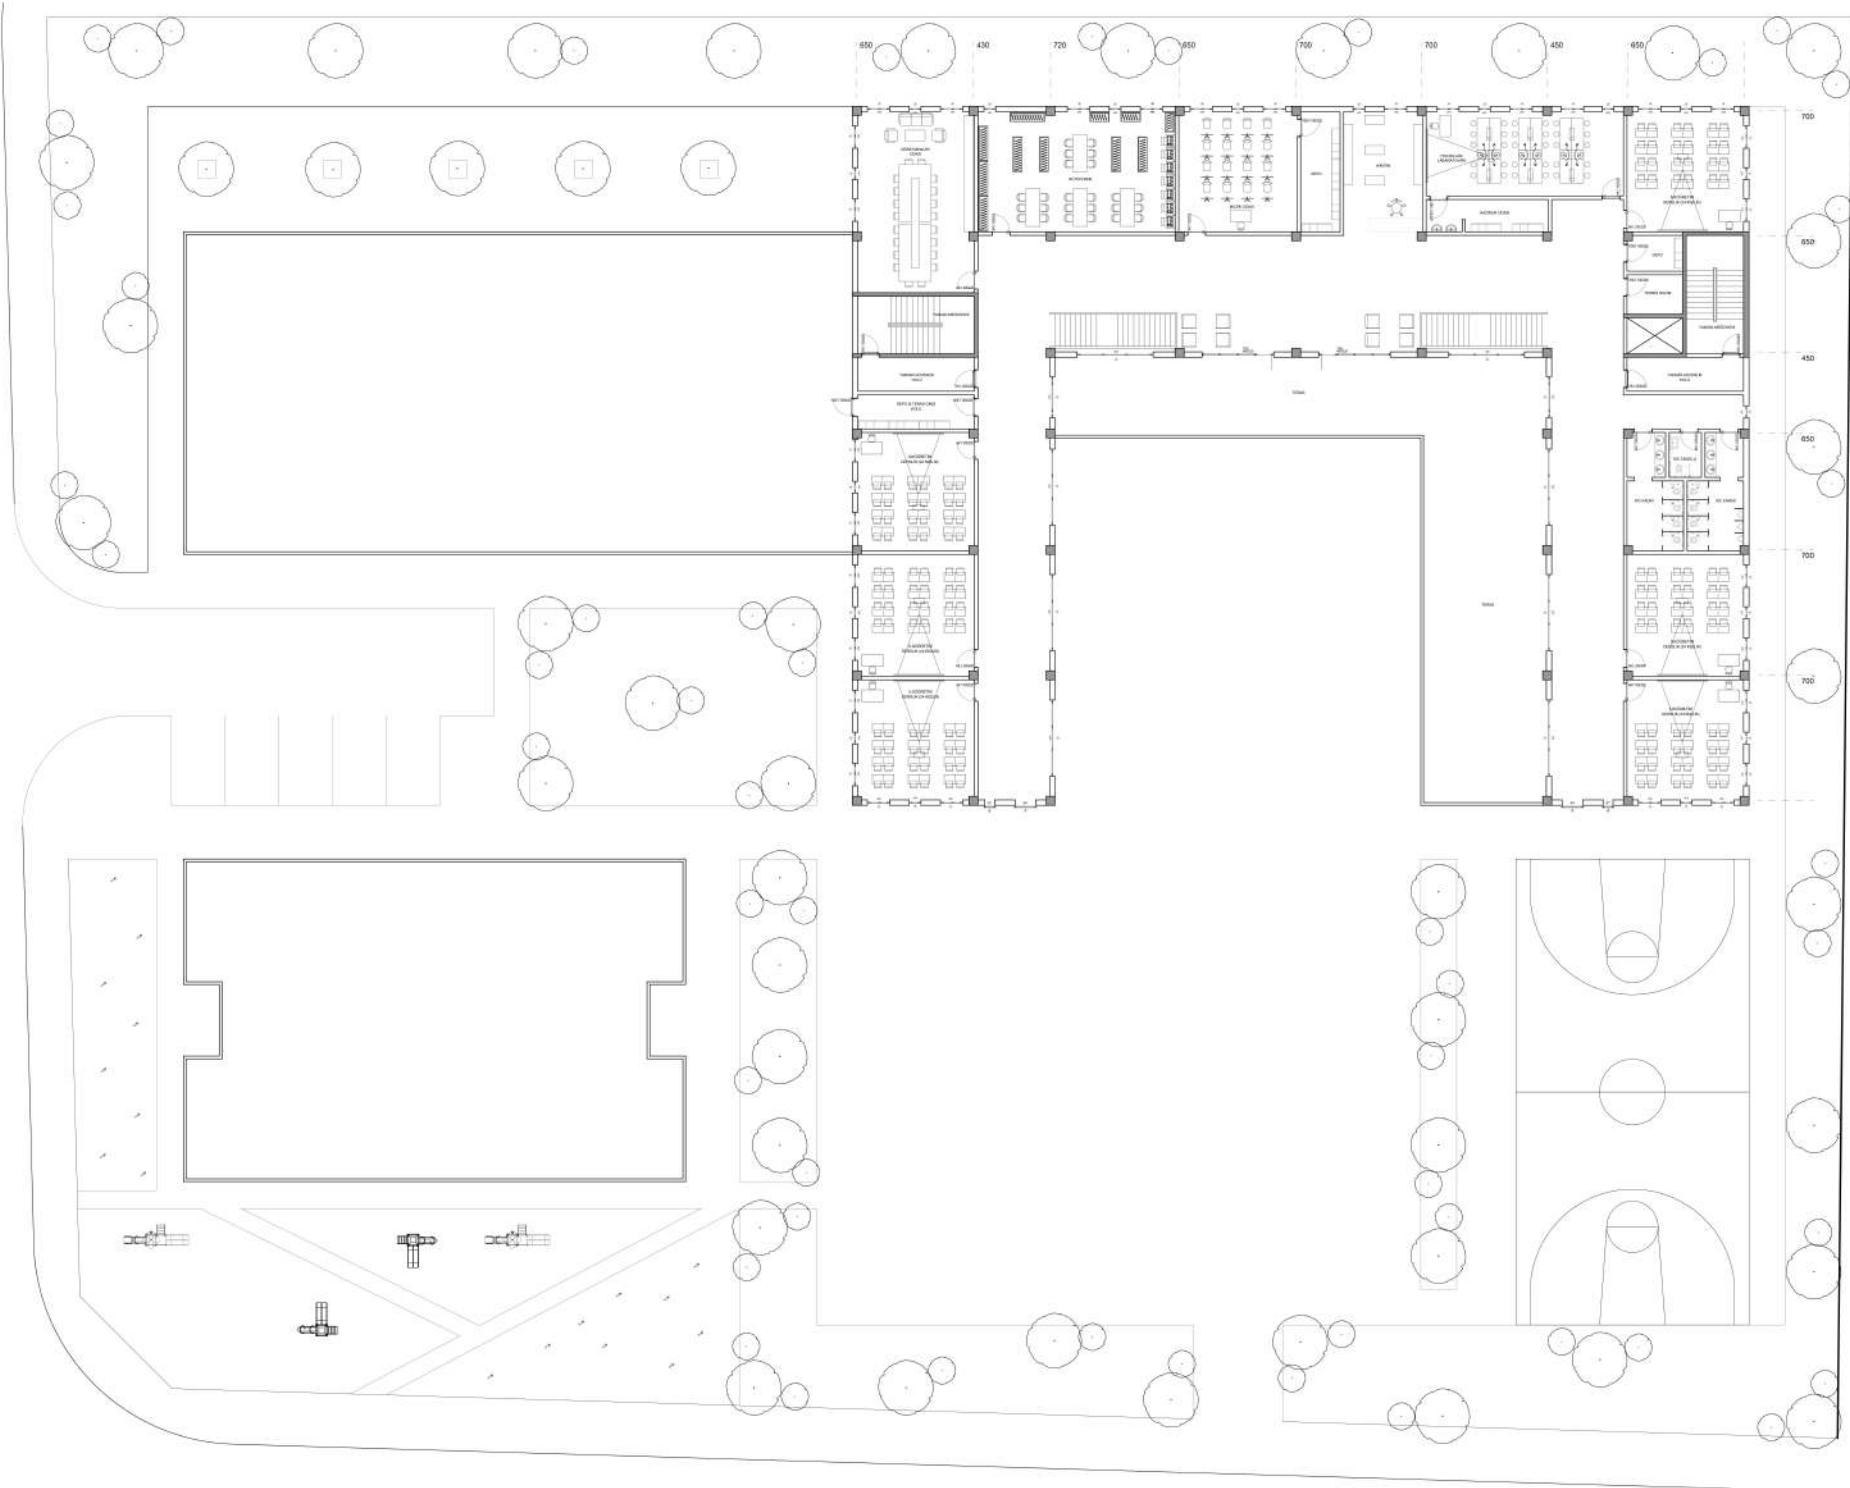

Ölçek: 1/100







































